

ΕΦΗΜΕΡΙΣ ΤΗΣ ΚΥΒΕΡΝΗΣΕΩΣ
ΤΗΣ ΕΛΛΗΝΙΚΗΣ ΔΗΜΟΚΡΑΤΙΑΣ

ΑΘΗΝΑ 7 ΙΟΥΝΙΟΥ 1984 | ΤΕΥΧΟΣ ΤΕΤΑΡΤΟ | ΑΡΙΘΜΟΣ ΦΥΛΛΟΥ 351

ΠΕΡΙΕΧΟΜΕΝΑ

ΑΠΑΛΛΟΤΡΙΩΣΕΙΣ

ΑΠΟΦΑΣΕΙΣ

ΑΠΑΛΛΟΤΡΙΩΣΕΙΣ

ΑΠΟΦΑΣΕΙΣ

Αρ. 601 (1)

Κήρυξη αναδασωτέας έκτασης (0,500) στρεμμάτων στη θέση «Φυλαχίζα» περιφερείας Δήμου Μάνδρας Νομού Αττικής.

Ο ΝΟΜΑΡΧΗΣ ΔΙΑΜ/ΤΟΣ ΔΥΤΙΚΗΣ ΑΤΤΙΚΗΣ

Έχοντας υπόψη:

1. Τις διατάξεις για διοικητική αποκέντρωση.

2. Τις διατάξεις του άρθρ. 117 παρ. 3 του Συντάγματος της Χώρας.

3. Τις διατάξεις του Ν. 998/79 «περί προστασίας των δασών κλπ.» και ειδικότερα α) του άρθρου 41, β) του άρθρου 38.

4. Τις διαταγές του Υπουργείου Γεωργίας α) 160417/1180/8.7.80 και β) 182447/3049/24.9.80, τη 1268/2.5.84 πρόταση του Δασαρχείου Αιγάλεω και τη σχετική έκθεση αυτοψίας από τις οποίες προκύπτει, ότι η δασική βλάστηση καταστράφηκε από παράνομη εχχέρσωση που έκανε η Χρυσάνθη σύζ. Κων. Κέλερη, κάτοικος Ελευσίνας, αποφασίζεται:

Κηρύσσεται αναδασωτέα με σκοπό τη διατήρηση του χαρακτήρα του δάσους, ώστε ν' αποκλεισθεί η διάθεσή του για άλλο προορισμό, ιδιωτική δασική έκταση πεντακοσίων τ. μέτρων (0,500) στρεμ. που βρίσκεται στη θέση «Φυλαχίζα» περιφερείας Δήμου Μάνδρας και προσδιορίζεται από τα στοιχεία και έχει όρια:

Ανατολικά: Δασική έκταση.

Δυτικά: Δασική Απαγ. Δ/ξη Τσουκαλά.

Βόρεια: Δασική έκταση.

Νότια: Δρόμος και πέραν αυτού δασική έκταση.

Όπως φαίνεται στο συνημμένο διάγραμμα που αποτελεί αναπόσπαστο μέρος της απόφασης αυτής.

Η καταστραφείσα δασική βλάστηση θ' αποκατασταθεί με φυσική αναγέννηση.

Η απόφαση αυτή να δημοσιευθεί στην Εφημερίδα της Κυβερνήσεως.

Αιγάλεω, 8 Μαΐου 1984

Ο Νομάρχης


ΘΑΝ. Δ. ΤΣΙΜΠΟΥΚΗΣ


ΝΟΜΑΡΧΙΑ ΑΤΤΙΚΗΣ
ΔΙΑΜ/ΣΜΑ ΔΥΤ. ΑΤΤΙΚΗΣ
Δ/ΝΣΗ ΔΑΣΩΝ
ΔΑΣΑΡΧΕΙΟ ΑΙΓΑΛΕΩ

Ανήκει στην υπ'αριθ. 6521/1994 απόφαση
Νομάρχη Δ/τος Δυτ. Αττικής


Σχεδιάγραμμα αναδασωτέας εκτάσεως

Στη θέση ....Φυλακίζα........περιφερείας του Δήμου..Μάνδρας..
Κλίμακα:1 ..250.......
Αρ. ΔΑΔ...............

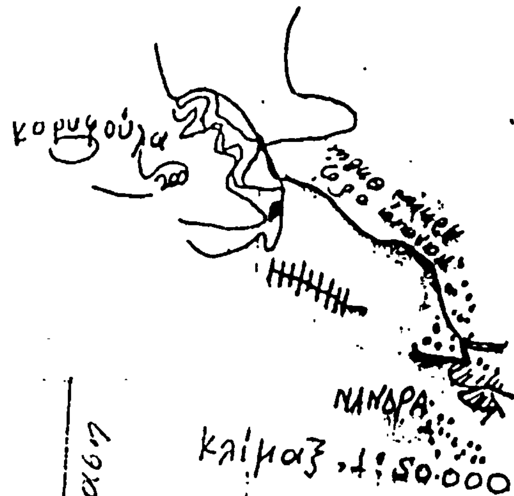

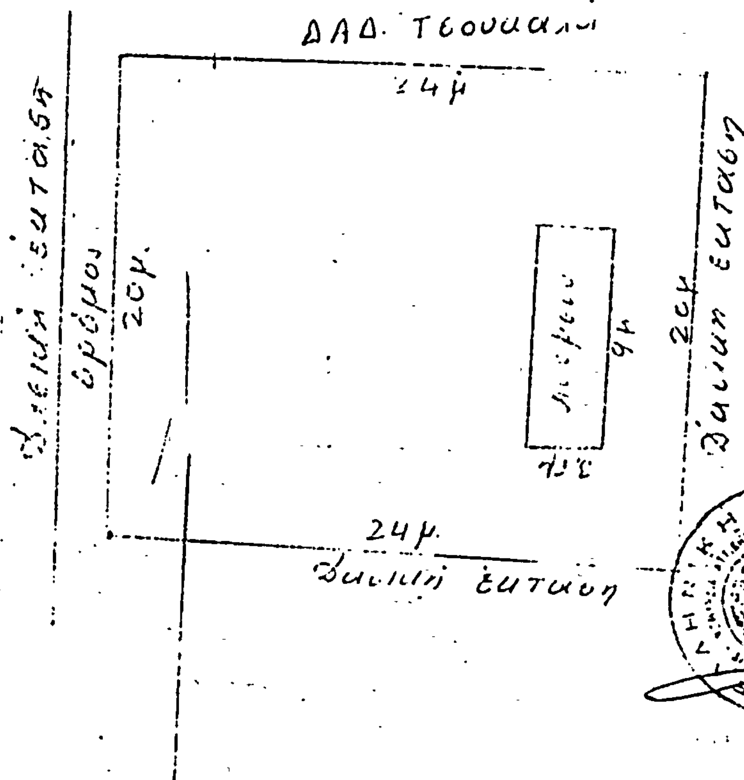


ΘΕΩΡΗΘΗΚΕ
Αιγάλεω 8-5-1994
Ο Νομάρχης

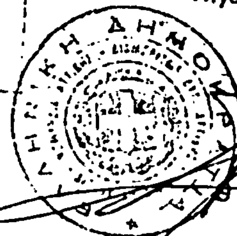

ΘΑΝ. Δ. ΤΣΙΜΙΡΙΚΑΣ


ΑΚΡΙΒΕΣ ΑΝΤΙΓΡΑΦΟ

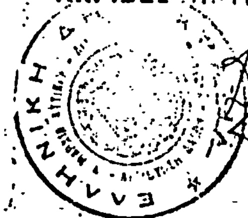

Εθεωρήθη
Ο Δ/ντής Δασών
27 ΜΑΙ. 1994



Εθεωρήθη
Ο Δασάρχης

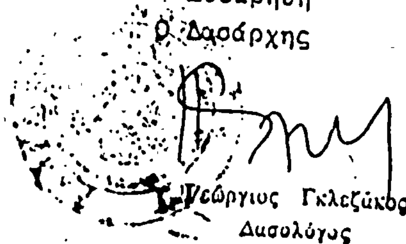

Γεώργιος Γκλεζάκος
Δασολόγος

Ο Συντάξας

Δημ. Αθανασίου

Αρ. 600 (2)

Κήρυξη αναδασωτέας έκτασης (0,450) στρεμμάτων στη θέση «Φυλακίζα» περιφερείας Δήμου Μάνδρας Νομού Αττικής.

Ο ΝΟΜΑΡΧΗΣ ΔΙΑΜ/ΤΟΣ ΔΥΤΙΚΗΣ ΑΤΤΙΚΗΣ

Έχοντας υπόψη:

1. Τις διατάξεις για διοικητική αποκέντρωση.

2. Τις διατάξεις του άρθρ. 117 παρ. 3 του Συντάγματος της Χώρας.

3. Τις διατάξεις του Ν. 998/79 «περί προστασίας των δασών κλπ.» και ειδικότερα α) του άρθρου 41, β) του άρθρου 38.

4. Τις διαταγές του Υπουργείου Γεωργίου α) 160417/1180/8.7.80 και β) 182447/3049/24.9.80, τη 1262/30.4.84 πρόταση του Δασαρχείου Αιγάλεω και τη σχετική έκθεση αυτοψίας από τις οποίες προκύπτει ότι η δασική βλάστηση καταστράφηκε από παράνομη εχχέρσωση που έκανε ο Ιωάννης Σπυρ. Κιτσάκης, κάτοικος Μάνδρας, αποφασίζεται:

Κηρύσσεται αναδασωτέα με σκοπό τη διατήρηση του χαρακτήρα του δάσους, ώστε ν' αποκλεισθεί η διάθεσή του για άλλο προορισμό, ιδιωτική δασική έκταση τετρακοσίων πενήντα τ.μ. (0,450) στρεμ. που βρίσκεται στη θέση «Φυλακίζα» περιφερείας Δήμου Μάνδρας και προσδιορίζεται από τα στοιχεία και έχει όρια:

Ανατολικά: Δρόμος.
Δυτικά: Δάσος πεύκης.
Βόρεια: Ομοίως.
Νότια: Δρόμος.


Όπως φαίνεται στο συνημμένο διάγραμμα που αποτελεί αναπόσπαστο μέρος της απόφασης αυτής.


Η καταστραφείσα δασική βλάστηση θ' αποκατασταθεί με φυσική αναγέννηση.

Η απόφαση αυτή να δημοσιευθεί στην Εφημερίδα της Κυβερνήσεως.

Αιγάλεω. 8 Μαΐου 1984

Ο Νομάρχης
ΘΑΝ. Δ. ΤΣΙΜΠΟΥΚΗΣ

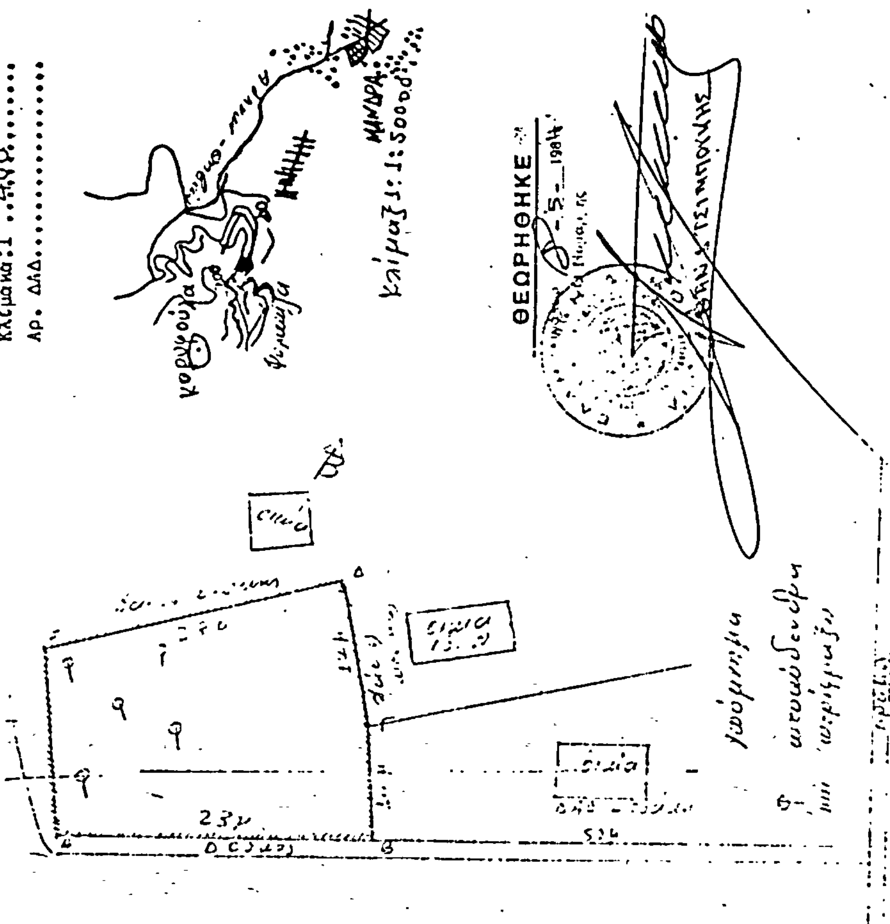

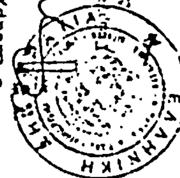



Αρ. 599 (3)

Κήρυξη αναδασωτέας έκτασης (0,372) στρεμμάτων στη θέση «Φυλαχίζα» περιφερείας Δήμου Μάνδρας Νομού Αττικής.

Ο ΝΟΜΑΡΧΗΣ ΔΙΑΜ/ΤΟΣ ΔΥΤΙΚΗΣ ΑΤΤΙΚΗΣ

Έχοντας υπόψη:

1. Τις διατάξεις για διοικητική αποκέντρωση.

2. Τις διατάξεις του άρθρ. 117 παρ. 3 του Συντάγματος της Χώρας.

3. Τις διατάξεις του Ν. 998/79 «περί προστασίας των δασών κλπ.» και ειδικότερα α) του άρθρου 41, β) του άρθρου 38.

4. Τις διαταγές του Υπουργείου Γεωργίου α) 160417/1180/8.7.80 και β) 182447/3049/24.9.80, τη 1266/2.5.84 πρόταση του Δασαρχείου Αιγάλεω και τη σχετική έκθεση αυτοψίας από τις οποίες προκύπτει, ότι η δασική βλάστηση καταστράφηκε από παράνομη εχχέρσωση που έκανε η Μηναδώρα Μαυραγάνη σύζ. Δημητρίου, κάτοικος Αμφιάλης, αποφασίζεται:

Κηρύσσεται αναδασωτέα με σκοπό τη διατήρηση του χαρακτήρα του δάσους, ώστε ν' αποκλεισθεί η διάθεσή του για άλλο προορισμό, ιδιωτική δασική έκταση τριακοσίων εβδομήντα δύο τ.μ. (0,372) στρεμ. που βρίσκεται στη θέση «Φυλαχίζα» περιφερείας Δήμου Μάνδρας και προσδιορίζεται από τα στοιχεία και έχει όρια:

Ανατολικά: Δρόμος.
Δυτικά: Δάσος χαλεπίου πεύκης.
Βόρεια: Με Μπάλλα.
Νότια: Δρόμος.

Όπως φαίνεται στο συνημμένο διάγραμμα που αποτελεί αναπόσπαστο μέρος της απόφασης αυτής.

Η καταστραφείσα δασική βλάστηση θ' αποκατασταθεί με φυσική αναγέννηση.


Η απόφαση αυτή να δημοσιευθεί στην Εφημερίδα της Κυβερνήσεως.


Αιγάλεω, 8 Μαΐου 1984
Ο Νομάρχης
ΘΑΝ. Δ. ΤΣΙΜΠΟΥΚΗΣ

ΝΟΜΑΡΧΙΑ ΑΤΤΙΚΗΣ
ΔΙΑΜ/ΣΜΑ ΔΥΤ. ΑΤΤΙΚΗΣ
Δ/ΝΣΗ ΔΑΣΩΝ
ΔΑΣΑΡΧΕΙΟ ΑΙΓΑΛΕΩ


Ανήκει στην υπ'αριθ. 599/1984 απόφαση
Νομάρχη Δ/τος Δυτ. Αττικής


Σχεδιάγραμμα αναδασωτέας εκτάσεως
Στη θέση ......Φυλαχίζα.... περιφερείας του Δήμου...Μάνδρας..
Κλίμακα: 1 .50.000....
Αρ. ΔΑΔ.........

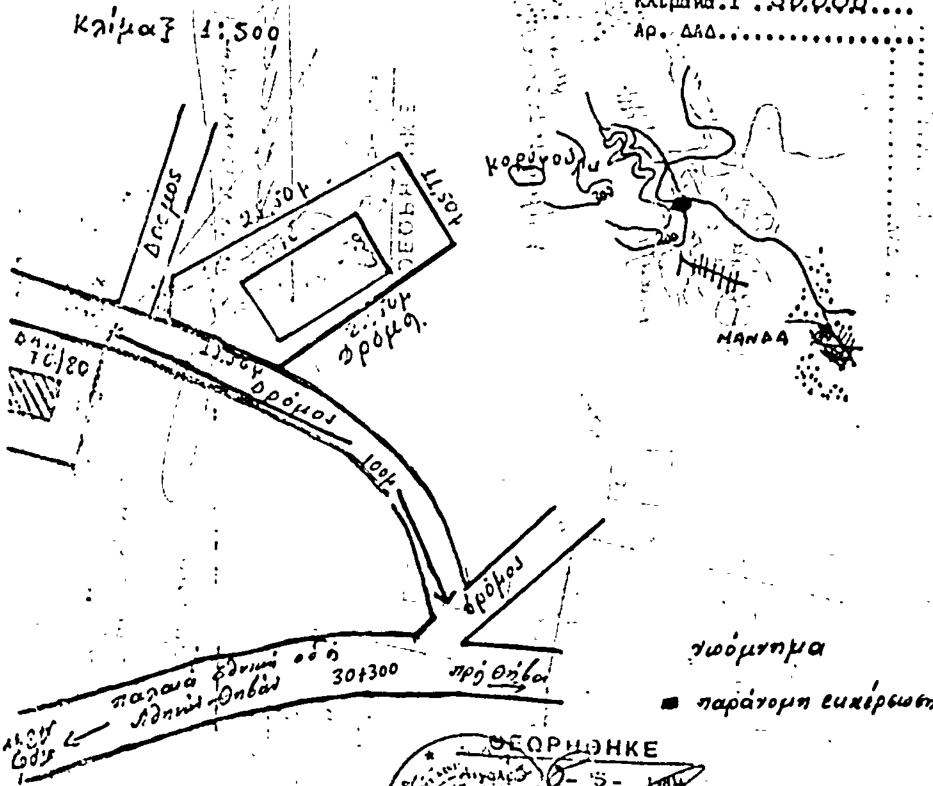

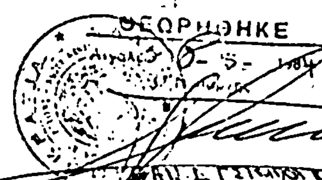

ΑΚΡΙΒΕΣ ΑΝΤΙΓΡΑΦΟ

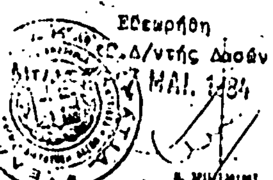

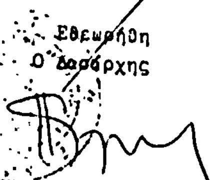

Ο Συντάξας
Δημ. Μαναρίδης

Αρ. 515 (4)

Κήρυξη αναδασωτέας έκτασης (0,850) στρεμμάτων στη θέση «Καραούλι» περιφερείας Δήμου Μάνδρας Νομού Αττικής.

Ο ΝΟΜΑΡΧΗΣ ΔΙΑΜ/ΤΟΣ ΔΥΤΙΚΗΣ ΑΤΤΙΚΗΣ

Έχοντας υπόψη:

1. Τις διατάξεις για διοικητική αποκέντρωση.

2. Τις διατάξεις του άρθρ. 117 παρ. 3 του Συντάγματος της Χώρας.

3. Τις διατάξεις του Ν. 998/79 «περί προστασίας των δασών κλπ.» και ειδικότερα α) του άρθρου 41, β) του άρθρου 38.

4. Τις διαταγές του Υπουργείου Γεωργίου α) 160417/1180/8.7.80 και β) 182447/3049/24.9.80, τη 1059/10.4.84 πρόταση του Δασαρχείου Αιγάλεω και τη σχετική έκθεση αυτοψίας από τις οποίες προκύπτει, ότι η δασική βλάστηση καταστράφηκε από παράνομη εκχέρσωση, αποφασίζεται:

Κηρύσσεται αναδασωτέα με σκοπό τη διατήρηση του χαρακτήρα του δάσους, ώστε ν' αποκλεισθεί η διάθεσή του για άλλο προορισμό, ιδιωτική δασική έκταση οχτακοσίων πενήντα τ.μ. (0,850) στρεμ. που βρίσκεται στη θέση «Καραούλι» περιφερείας Δήμου Μάνδρας και προσδιορίζεται από τα στοιχεία και έχει όρια:

Ανατολικά: Δάσος πεύκης.
Δυτικά: Δάσος πεύκης.
Βόρεια: Δάσος πεύκης.
Νότια: Δάσος πεύκης.

Όπως φαίνεται στο συνημμένο διάγραμμα που αποτελεί αναπόσπαστο μέρος της απόφασης αυτής.

Η καταστραφείσα δασική βλάστηση θ' αποκατασταθεί με φυσική αναγέννηση.

Η απόφαση αυτή να δημοσιευθεί στην Εφημερίδα της Κυβερνήσεως.

Αιγάλεω, 17 Απριλίου 1984


Ο Νομάρχης
ΘΑΝ. Δ. ΤΣΙΜΠΟΥΚΗΣ

ΝΟΜΑΡΧΙΑ ΑΤΤΙΚΗΣ
ΔΙΑΜ/ΣΜΑ ΔΥΤ.ΑΤΤΙΚΗΣ
Δ/ΝΣΗ ΔΑΣΩΝ
ΔΑΣΑΡΧΕΙΟ ΑΙΓΑΛΕΩ


Ανήκει στην υπ' αριθ. 515/1984 απόφαση
Νομάρχη Δ/τος Δυτ. Αττικής

Σχεδιάγραμμα αναδασωτέας εκτάσεως

Στη θέση .... περιφερείας του Δήμου Μάνδρας
Κλίμακα 1:1.000
Αρ. ΔΑΔ 8/84

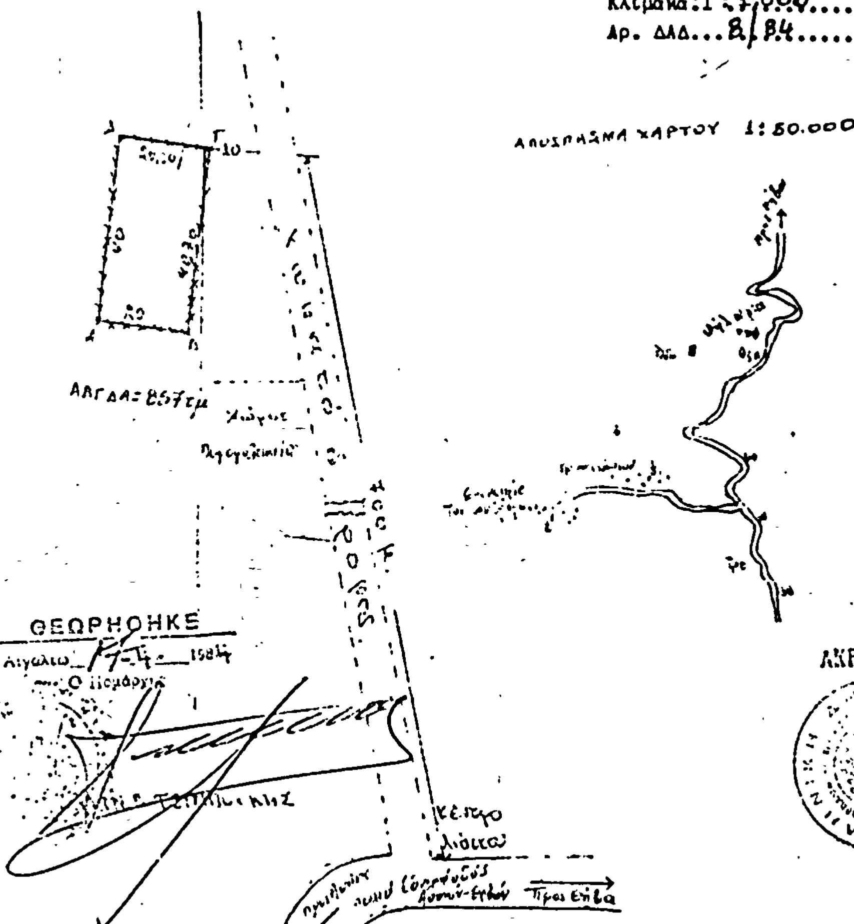

ΑΚΡΙΒΕΣ ΑΝΤΙΓΡΑΦΟ

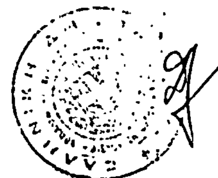

Εθεωρήθη
Ο Δ/ντής Δασών

Εθεωρήθη
Ο Δασάρχης

Ο Συντάξας
Αδαμ. Ανδρεόπουλος

Αρ. 598 (5)

Κήρυξη αναδασωτέας έκτασης (0,600) στρεμμάτων στη θέση «Καραούλι» περιφερείας Δήμου Μάνδρας Νομού Αττικής.

Ο ΝΟΜΑΡΧΗΣ ΔΙΑΜ/ΤΟΣ ΔΥΤΙΚΗΣ ΑΤΤΙΚΗΣ

Έχοντας υπόψη:

1. Τις διατάξεις για διοικητική αποκέντρωση.

2. Τις διατάξεις του άρθρ. 117 παρ. 3 του Συντάγματος της Χώρας.

3. Τις διατάξεις του Ν. 998/79 «περί προστασίας των δασών κλπ.» και ειδικότερα α) του άρθρου 41, β) του άρθρου 38.

4. Τις διαταγές του Υπουργείου Γεωργίου α) 160417/1180/8.7.80 και β) 182447/3049/24.9.80, τη 1267/2.5.84 πρόταση του Δασαρχείου Αιγάλεω και τη σχετική έκθεση αυτοψίας από τις οποίες προκύπτει, ότι η δασική βλάστηση καταστράφηκε από παράνομη εκχέρσωση που έκανε η Βασιλική Κόϊκα σύζυγος Γεωργίου, κάτοικος Πειραιά, αποφασίζεται:

Κηρύσσεται αναδασωτέα με σκοπό τη διατήρηση του χαρακτήρα του δάσους, ώστε ν' αποκλεισθεί η διάθεσή του για άλλο προορισμό, ιδιωτική δασική έκταση εξακοσίων τ. μέτρων (0,600) στρεμ. που βρίσκεται στη θέση «Καραούλι» περιφερείας Δήμου Μάνδρας και προσδιορίζεται από τα στοιχεία και έχει όρια:

Ανατολικά: Δασική Απαγορευτική Διάταξη Μαρκοπούλου.

Δυτικά: Δασική έκταση.

Βόρεια: Ομοίως.

Νότια: Δρόμος και συνέχεια Δασ. Απαγ. Δ/ξη Μπρούμα.

Όπως φαίνεται στο συνημμένο διάγραμμα που αποτελεί αναπόσπαστο μέρος της απόφασης αυτής.

Η καταστραφείσα δασική βλάστηση θ' αποκατασταθεί με φυσική αναγέννηση.

Η απόφαση αυτή να δημοσιευθεί στην Εφημερίδα της Κυβερνήσεως.

Αιγάλεω 8 Μαΐου 1984

Ο Νομάρχης


ΘΑΝ. Δ. ΤΣΙΜΠΟΥΚΗΣ




ΝΟΜΑΡΧΙΑ ΑΤΤΙΚΗΣ
ΔΙΑΜ/ΤΟΣ ΔΥΤ. ΑΤΤΙΚΗΣ
Δ/ΝΣΗ ΔΑΣΩΝ
ΔΑΣΑΡΧΕΙΟ ΑΙΓΑΛΕΩ


Ανήκει στην υπ' αριθ. ...598/1984... απόφαση
... Νομάρχη Δ/τος Δυτ. Αττικής

Σχεδιάγραμμα αναδασωτέας εκτάσεως
στη θέση ...Καραούλι... περιφερείας του Δήμου ...Μάνδρα...
Κλίμακα 1: ...500...
Αρ. ΔΑΔ ...

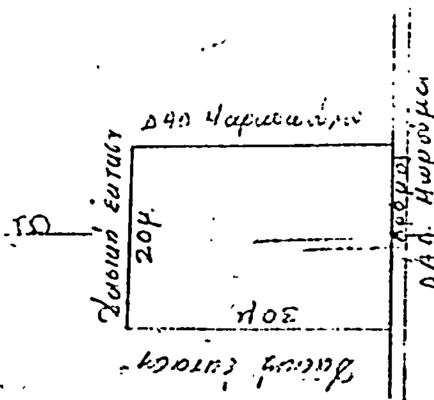


Ο Συντάξας

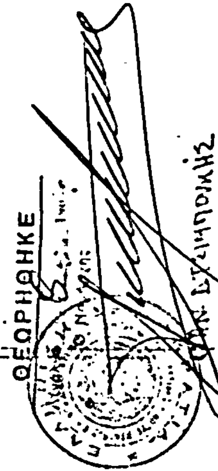

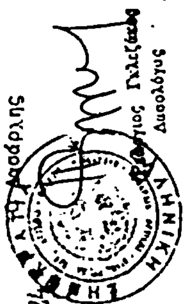

Εθεωρήθη
Ο Δασάρχης

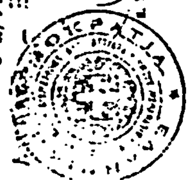

Εθεωρήθη
Ο Δ/ντής Δασών
7 ΜΑΙ. 1984

Αρ. 580 (6)

Κήρυξη αναδασωτέας έκτασης (1,678) στρεμμάτων στη θέση «Ψάθα» περιφερείας Δήμου Βιλίων Νομού Αττικής.

Ο ΝΟΜΑΡΧΗΣ ΔΙΑΜΕΡΙΣΜΑΤΟΣ ΔΥΤ. ΑΤΤΙΚΗΣ

Έχοντας υπόψη :

1. Τις διατάξεις για διοικητική αποκέντρωση.

2. Τις διατάξεις του άρθρ. 117 παρ. 3 του Συντάγματος της Χώρας.

3. Τις διατάξεις του Ν. 998/79 «περί προστασίας των δασών κλπ.» και ειδικότερα α) του άρθρου 41, β) του άρθρου 38.

4. Τις διαταγές του Υπουργείου Γεωργίου α) 160417/1180/8.7.80 και β) 182447/3049/24.9.80, την 753/26.4.84 πρόταση του Δασαρχείου Μεγάρων και τη σχετική έκθεση αυτοψίας από τις οποίες προκύπτει, ότι η δασική βλάστηση καταστράφηκε από παράνομη εκχέρσωση που έκανε η Αριάδνη Παν. Μαρκοπούλου κλπ., κάτοικοι Αθηνών, αποφασίζεται :

Κηρύσσεται αναδασωτέα με σκοπό τη διατήρηση του χαρακτήρα του δάσους, ώστε ν' αποκλεισθεί η διάθεσή του για άλλο προορισμό, ιδιωτική δασική έκταση χιλίων εξακοσίων εβδομήντα οκτώ τ.μ. (1,678) στρεμ. που βρίσκεται στη θέση «Ψάθα» περιφερείας Δήμου Βιλίων και προσδιορίζεται από τα στοιχεία και έχει όρια:

Ανατολικά : Δρόμος Ψάθας-Βιλίων.
Δυτικά : Δάσος.
Βόρεια : Δάσος.
Νότια : Δάσος.


Όπως φαίνεται στο συνημμένο διάγραμμα που αποτελεί αναπόσπαστο μέρος της απόφασης αυτής.

Η καταστραφείσα δασική βλάστηση θ' αποκατασταθεί με φυσική αναγέννηση.

Η απόφαση αυτή να δημοσιευθεί στην Εφημερίδα της Κυβερνήσεως.

Αιγάλεω, 8 Μαΐου 1984

Ο Νομάρχης
ΘΑΝ. Δ. ΤΣΙΜΠΟΥΚΗΣ

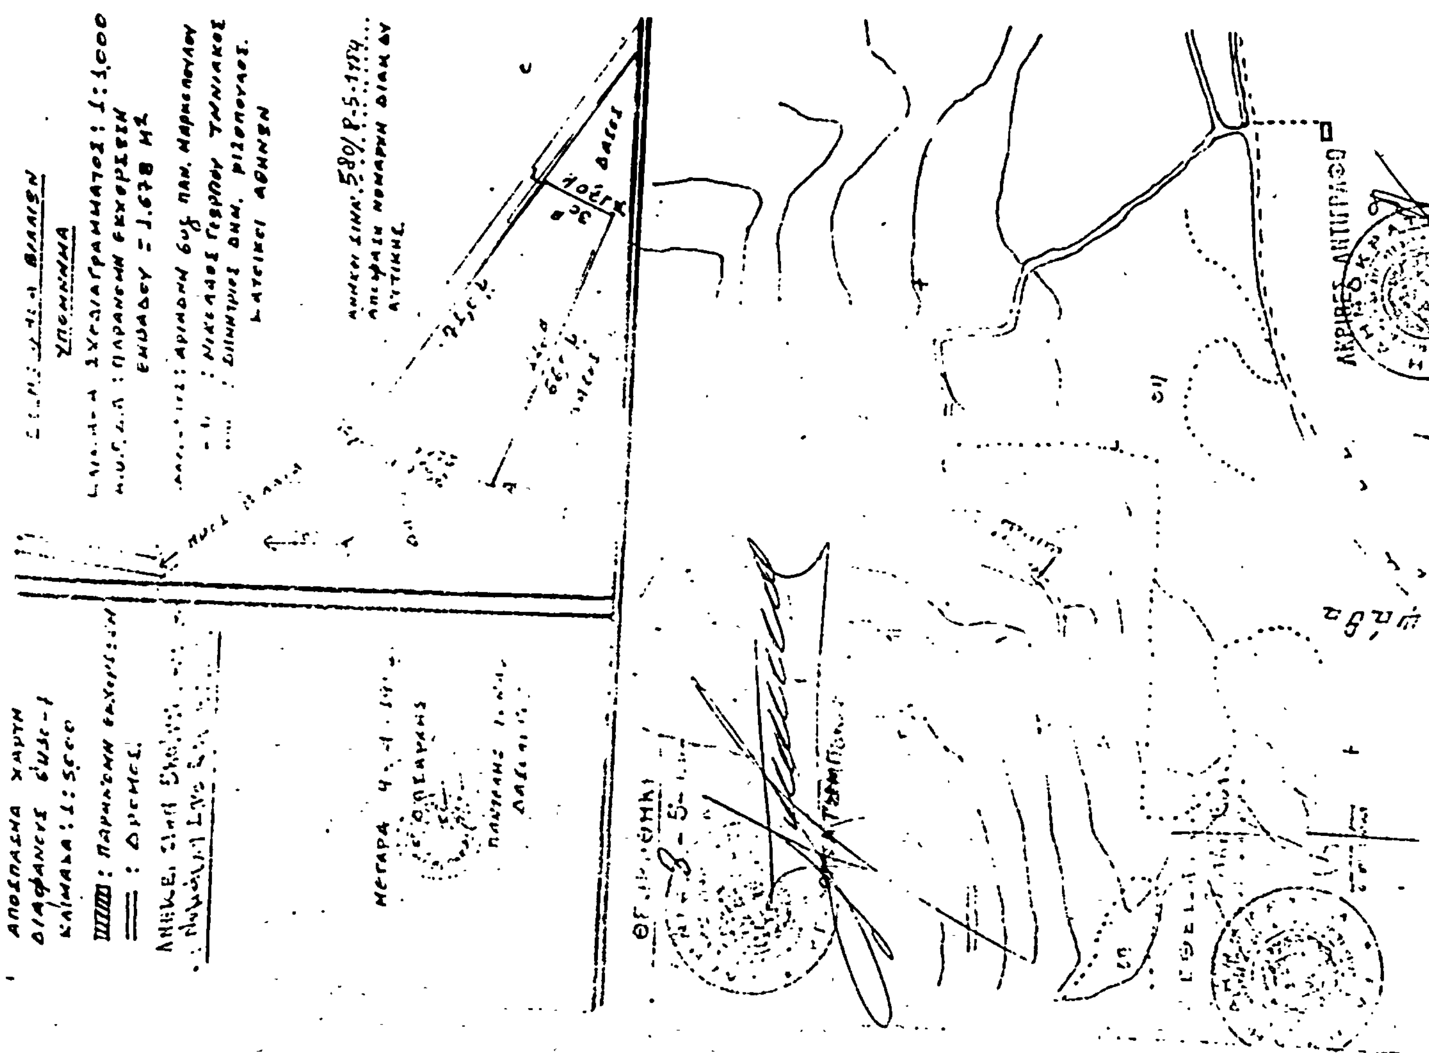

Αρ. 579 (7)

Κήρυξη αναδασωτέας έκτασης (0,099) στρεμμάτων στη θέση «Άνω Βένιζα» περιφερείας Δήμου Βιλίων Νομού Αττικής.

Ο ΝΟΜΑΡΧΗΣ ΔΙΑΜ/ΤΟΣ ΔΥΤΙΚΗΣ ΑΤΤΙΚΗΣ

Έχοντας υπόψη:

1. Τις διατάξεις για διοικητική αποκέντρωση.

2. Τις διατάξεις του άρθρ. 117 παρ. 3 του Συντάγματος της Χώρας.

3. Τις διατάξεις του Ν. 998/79 «περί προστασίας των δασών κλπ.» και ειδικότερα α) του άρθρου 41, β) του άρθρου 38.

4. Τις διαταγές του Υπουργείου Γεωργίου α) 160417/1180/8.7.80 και β) 182447/3049/24.9.80, την 628/26.4.84 πρόταση του Δασαρχείου Μεγάρων και τη σχετική έκθεση αυτοψίας από τις οποίες προκύπτει, ότι η δασική βλάστηση καταστράφηκε από παράνομη εκχέρσωση που έκανε ο Κων/νος Β. Τζεμπελίκος, κάτοικος Μεγάρων, αποφασίζεται:

Κηρύσσεται αναδασωτέα με σκοπό τη διατήρηση του χαρακτήρα του δάσους, ώστε ν' αποκλεισθεί η διάθεσή του για άλλο προορισμό, ιδιωτική δασική έκταση ενενήντα εννέα τ. μέτρων (0,099) στρεμ. που βρίσκεται στη θέση «Άνω Βένιζα» περιφερείας Δήμου Βιλίων και προσδιορίζεται από τα στοιχεία και έχει όρια:

Ανατολικά: Δάσος χαλεπίου πεύκης.
Δυτικά: Δάσος χαλεπίου πεύκης.
Βόρεια: Δάσος χαλεπίου πεύκης.
Νότια: Δάσος χαλεπίου πεύκης.

Όπως φαίνεται στο συνημμένο διάγραμμα που αποτελεί αναπόσπαστο μέρος της απόφασης αυτής.

Η καταστραφείσα δασική βλάστηση θ' αποκατασταθεί με φυσική αναγέννηση.

Η απόφαση αυτή να δημοσιευθεί στην Εφημερίδα της Κυβερνήσεως.

Αιγάλεω, 8 Μαΐου 1984

Ο Νομάρχης
ΘΑΝ. Δ. ΤΣΙΜΠΟΥΚΗΣ

ΑΚΡΙΒΕΣ ΑΝΤΙΓΡΑΦΟ